

ΕΦΗΜΕΡΙΣ ΤΗΣ ΚΥΒΕΡΝΗΣΕΩΣ
ΤΗΣ ΕΛΛΗΝΙΚΗΣ ΔΗΜΟΚΡΑΤΙΑΣ

ΑΘΗΝΑ 27 ΙΑΝΟΥΑΡΙΟΥ 1992	ΤΕΥΧΟΣ ΔΕΥΤΕΡΟ	ΑΡΙΘΜΟΣ ΦΥΛΛΟΥ 35

ΠΕΡΙΕΧΟΜΕΝΑ

ΥΠΟΥΡΓΙΚΕΣ ΑΠΟΦΑΣΕΙΣ ΚΑΙ ΕΓΚΡΙΣΕΙΣ

Ορισμός μελών Γνωμοδοτικής Επιτροπής Δείκτη Τιμών Καταναλωτή (Δ.Τ.Κ.) 1
Έγκριση κυκλοφορίας του προϊόντος CALCIUM CITRATE 2
Έγκριση αλλαγής ονομασίας του προϊόντος «ΑΝΑΠΛΗΡΩΜΑ ΞΥΔΙΟΥ ΑΠΟ ΑΛΚΟΟΛΗ» σε «ΑΝΑΠΛΗΡΩΜΑ ΞΥΔΙΟΥ - ΞΥΔΙ ΑΠΟ ΑΛΚΟΟΛΗ» 3
Έγκριση κυκλοφορίας της τσίχλας TUBBLE CUM TUTTI ή GHOSTBUSTERS 4
Έγκριση κυκλοφορίας του προϊόντος «PANELLA - Πανέλλα» .. 5
Χαρακτηρισμός ως έργου τέχνης και ως ιστορικού διατηρητέου μνημείου του κτιριακού συγκροτήματος ιδ. Ι. Κάρδαρη «ΠΥΡΓΟΣ ΑΜΠΕΛΟΡΑΒΔΗ» στο Καλλιπάδο Ζακύνθου, με τον περιβάλλοντα χώρο του στα όρια της ιδιοκτησίας του (Α, Β', Γ', Δ', Ε', Ζ', Η', Θ', Ι', Α) συμπεριλαμβανομένων των μανδρότοιχων, του κεντρικού δρομίσκου μαΐστρας και της πέτρινης αυλόπορτας 6
Χαρακτηρισμός ως ιστορικού διατηρητέου μνημείου του κτιρίου του Δημοτικού Σχολείου Χώρας Φολεγάνδρου στις Κυκλάδες, με τον περιβάλλοντα χώρο του, που ταυτίζεται με τα όρια ιδιοκτησίας του 7
Χαρακτηρισμός ως έργου τέχνης του κτιρίου ιδ. Σ. Καραγιάννη στη Βίτση Ζαγορίου Ιωαννίνων 8
Χαρακτηρισμός ως ιστορικού διατηρητέου μνημείου του κτιρίου του παλαιού Δημ. Σχολείου ιδ. Κοινότητας Αμορίου Ν. Έβρου .. 9
Χαρακτηρισμός ως έργου τέχνης και ως ιστορικού διατηρητέου μνημείου του κτιρίου στην οδό Κων/νου Παλαιολόγου 49 στην Αθήνα, ιδιοκτησία Ιωάννη Φίσσερ 10
Τροποποίηση της 4804/2/1-14046/1990 Απόφασης των Υπουργών Εξωτερικών και Δημόσιας Τάξης «Απόσπαση ή συμμετοχή σε ειδικές αποστολές στο εξωτερικό προσωπικού του Υπουργείου Δημόσιας Τάξης» 11
Τροποποίηση της αριθ. 12/1983 Αστυνομικής Διάταξης «Περί μέτρων ευκοσμίας και ευταξίας και περί κοινής ησυχίας των πολιτών» στην Πρέβεζα 12
Τροποποίηση της αριθ. 21/10.11.1981 Αστυνομικής Διάταξης «Περί εγκαταστάσεως και λειτουργίας ψυχαγωγικών παιδιών και θεαμάτων» στην Πρέβεζα 13
Τροποποίηση της αριθ. 24/8.10.1980 Αστυνομικής Διάταξης «Περί μέτρων τάξεως κατά τας εκλογάς στην Περιφέρεια της Α.Δ. ΠΡΕΒΕΖΑΣ» 14
Τροποποίηση της αριθ. 10/1980 Αστυνομικής Διάταξης «Περί όρων ιδρύσεως και λειτουργίας καταστημάτων πωλήσεως οινοπνευματωδών ποτών και κέντρων διασκεδάσεως» στην Πρέβεζα 15
Έγκριση ανάθεσης μίσθωσης έργου από το Υπουργείο Περιβάλλοντος, Χωροταξίας και Δημοσίων Έργων 16
Συγκρότηση Επιτροπής Ανταγωνισμού (άρθρο 4 Ν. 1934/91) στο Υπουργείο Εμπορίου 17
Συγκρότηση Νομοπαρασκευαστικής Επιτροπής στο Υπουργείο Εμπορίου 18
Έγκριση Πρακτικού ΕΡΦ Ξηράς Νάξου 19

ΥΠΟΥΡΓΙΚΕΣ ΑΠΟΦΑΣΕΙΣ & ΕΓΚΡΙΣΕΙΣ

Αριθ. 287/Δ30 (1)

Ορισμός μελών Γνωμοδοτικής Επιτροπής Δείκτη Τιμών Καταναλωτή (Δ.Τ.Κ.).

Ο ΥΠΟΥΡΓΟΣ ΕΘΝΙΚΗΣ ΟΙΚΟΝΟΜΙΑΣ

Έχοντας υπόψη:

1. Τις διατάξεις:

α) του Ν.Δ. 3627/56 «περί οργανώσεως της ΕΣΥΕ», του Π.Δ. 545/88 «περί Οργανισμού του ΥΠΕΘΟ» και του Π.Δ. 224/86 «Σύσταση Γενικής Γραμματείας ΕΣΥΕ»,

β) του Ν. 1558/85 «Κυβέρνηση και Κυβερνητικά Όργανα»,

γ) του Ν. 1232/82 «περί επαναφοράς σε ισχύ, τροποποιήσεως και συμπληρώσεως του Ν.Δ. 4352/64 και άλλες διατάξεις σε συνδυασμό με τις διατάξεις του άρθρου 14 του Ν. 1351/1983».

2. Την Δ.Κ. 6428/Β/26.4.82 κοινή υπουργική απόφαση «περί αναμορφώσεως Συλλογικών Οργάνων Γνωμοδοτικής και αποφασιστικής αρμοδιότητος του Υπουργείου Συντονισμού, ΕΣΥΕ και ΥΕΕΤ».

3. Την 29420/8737/19.1.70 απόφαση «περί τροποποιήσεως της 27483/8052 26.11.68 αποφάσεως «περί συγκροτήσεως της Γνωμοδοτικής Επιτροπής Δείκτη Τιμών Καταναλωτή».

4. Την 11447/1660/2.6.83 κοινή απόφαση των Υφυπουργών Εθνικής Οικονομίας, Οικονομικών και του Υπουργού Προεδρίας Κυβερνήσεως, με την οποία συμπληρώνεται η απόφαση αριθμ. 29420/8737/1970 και συγκροτείται η Γνωμοδοτική Επιτροπή Δείκτη Τιμών Καταναλωτή με τον ορισμό και νέου μέλους αυτής.

5. Το γεγονός ότι την 31η Δεκεμβρίου 1991 έληξε η θητεία των μελών της Γνωμοδοτικής Επιτροπής του Δ.Τ.Κ. που ορίστηκαν με τις αποφάσεις, αριθμ. 4289/Δ-915/28.2.90, 19260/Δ-2743/22.10.90, 3932/Δ-659/19.2.91 του Υπουργού Εθνικής Οικονομίας, αποφασίζουμε:

Ορίζουμε Μέλη της Γνωμοδοτικής Επιτροπής του Δείκτη Τιμών Καταναλωτή (Δ.Τ.Κ.) τους κατωτέρω:

1. Αγγελίδου Ελένη, Στατιστικό με βαθμό Α' Προϊσταμένη της Δ/νσης Οικονομικών Στατιστικών Α' της Γ.Γ. ΕΣΥΕ, ως Πρόεδρο της Επιτροπής, με αναπληρωτή το Στατιστικό με βαθμό Α', Πελεκανάκη Δημήτριο, Προϊστάμενο της Δ/νσης Εκπαίδευσης της Γ.Γ. ΕΣΥΕ.

2. Δελή Κων/νο, Καθηγητή Οικονομίας Πανεπιστημίου Αθηνών, με αναπληρωτή τον Κιόχο Πέτρο, Καθηγητή του Τμήματος Στατιστικής της ΑΒΣ Πειραιά.

3. Μεταξά Άννα, υπάλληλο με βαθμό Α' της Δ/νσης Αγοράς Ανταγωνισμού του Υπουργείου Εμπορίου, ως τακτικό μέλος, με αναπληρώτρια την Τσελέπη Φωτεινή, υπάλληλο με βαθμό Β' επίσης της Δ/νσης Έρευνας Αγοράς Ανταγωνισμού του Υπουργείου Εμπορίου.

4. Χρυσανθακόπουλο Ιωάννη, Εκπρόσωπο του Συνδέσμου Ελληνικών Βιομηχανιών (ΣΕΒ), ως τακτικό μέλος, με αναπληρωτή τον Αυγέρη Ευθύμιο του ΣΕΒ.

5. Μυλωνά Α. Ιωάννη, Οικονομολόγο - Περιφερειολόγο Εκπρόσωπο της Γενικής Συνομοσπονδίας Εργατών Ελλάδος (ΓΣΕΕ) ως τακτικό μέλος, με αναπληρωτή τον Γεώργιο Ελευθέριο, Οικονομολόγο της ΓΣΕΕ.

6. Χαμπηλομάτη Γεώργιο, Σύμβουλο του Επαγγελματικού Επιμελητηρίου Αθηνών (ΕΕΑ), ως τακτικό μέλος, με αναπληρωτή το Σταφανάλη Γεώργιο επίσης Σύμβουλο του ΕΕΑ.

Ως Εισηγητής άνευ ψήφου στην εν λόγω Επιτροπή ορίζεται ο Ρούσσος Κυριάκος, Στατιστικός με βαθμό Α' Προϊστάμενος Τιμών και Τιμαρίθμων της Δ/νσης Οικονομικών Στατιστικών Α' της Γ.Γ. ΕΣΥΕ, με αναπληρωτή τον Ευάγγελο Στυλιαρά, Στατιστικό με βαθμό Α', υπεύθυνο του Γραφείου Δ.Τ.Κ. του αναφερόμενου Τμήματος.

Ως Γραμματέας της Επιτροπής ορίζεται ο Στατιστικός με βαθμό Α' Στυλιαράς Ευάγγελος υπεύθυνος του Γραφείου Δ.Τ.Κ. του Τμήματος Τιμών και Τιμαρίθμων της Γ.Γ. ΕΣΥΕ, με αναπληρωτή το Δεληγιάννη Φώτιο Στατιστικό με βαθμό Β' του ιδίου Τμήματος.

Η θητεία των μελών της παραπάνω Επιτροπής ορίζεται διετής με ημερομηνία έναρξης την 1.1.1992.

Οι Δημόσιοι υπάλληλοι και υπάλληλοι Ν.Π.Δ.Δ. ή ιδιώτες οι οποίοι μετέχουν στην ανωτέρω Επιτροπή δικαιούνται της αμοιβής που καθορίστηκε με το άρθρο 18 του Ν. 1505/84 όπως συμπληρώθηκε με το Ν. 1810/5.10.1988, εφόσον σύμφωνα με βεβαίωση του Προέδρου αυτής εργάστηκαν εκτός του καθορισμένου ωραρίου εργασίας των δημοσίων υπαλλήλων και δεν αμείφθηκαν υπερωριακά για το χρονικό διάστημα κατά το οποίο είχαν μετάσχει στην Επιτροπή, λαμβανομένων όμως υπόψη των περιορισμών περί ύψους αμοιβών, που διαλαμβάνονται στις διατάξεις του Ν. 1256/82 «για την πολυθεσία, πολυαπασχόληση κλπ.».

Η παρούσα απόφαση ισχύει από 1ης Ιανουαρίου 1992.

Η απόφαση αυτή να δημοσιευθεί στην Εφημερίδα της Κυβερνήσεως.

Αθήνα, 7 Ιανουαρίου 1992

Ο ΥΠΟΥΡΓΟΣ

Ε. ΧΡΙΣΤΟΔΟΥΛΟΥ

Αριθ. 1419/91 (2)

Έγκριση κυκλοφορίας του προϊόντος CALCIUM CITRATE.

ΓΕΝΙΚΟ ΧΗΜΕΙΟ ΚΡΑΤΟΥΣ
ΑΝΩΤΑΤΟ ΧΗΜΙΚΟ ΣΥΜΒΟΥΛΙΟ
(Συνεδρίαση 17.12.91)

Έχοντας υπόψη:

1. Το έγγραφο του Γενικού Χημείου του Κράτους αριθμ. 3014360/2094/8.8.91 που αφορά αίτηση του ενδιαφερομένου.

2. Το εδάφιο δ' της παρ. 8 του άρθρου 6 του Νόμου 4328/1929 περί συστάσεως του Γενικού Χημείου του Κράτους, όπως τροποποιήθηκε και συμπληρώθηκε με τον Α.Ν. 754/1934 (αρ. 3 παρ. 2 και 3) (ΦΕΚ 247/ΤΑ/1937).

3. Το άρθρο 4 του Διατάγματος της 31ης Οκτωβρίου 1929 «περί χανονισμού της λειτουργίας και των εργασιών του Ανωτάτου Χημικού Συμβουλίου (ΦΕΚ 391/ΤΑ/31.10.1929).

4. Το Νόμο 115/1975 «περί τροποποιήσεως διατάξεων τινών του Ν. 4328/1929 (ΦΕΚ 172/ΤΑ/20.8.1975).

5. Την απόφαση των Υπουργών Προεδρίας και Οικονομικών για αναμόρφωση συλλογικών οργάνων Γνωμοδοτικής και Αποφασιστικής αρμοδιότητας του Υπουργείου Οικονομικών αρ. 0/208/181, ΦΕΚ 214/ΤΒ/82.

6. Την υπ' αριθμ. Υ1489/23.8.91 κοινή απόφαση Πρωθυπουργού και Υπουργού Οικονομικών περί καθορισμού αρμοδιοτήτων (ΦΕΚ 692/τ.Β/1991), αποφασίζουμε:

Εγκρίνουμε την κυκλοφορία του προϊόντος «CALCIUM CITRATE» της Α. ΘΑΝΟΥ - Μ. ΖΑΠΟΥΝΙΔΟΥ, με σύνθεση: Κιτρικό ασβέστιο και σκόνη ALFA - ALFA σε κάψουλες ζελατίνης. Στην συσκευασία του πρέπει να αναγράφονται όλες οι ενδείξεις που προβλέπονται από τις σχετικές διατάξεις, καθώς και η εγκριτική απόφαση ΑΧΣ 1419/91.

Ο Πρόεδρος — Ο Γραμματέας

Γ. ΠΑΡΙΣΑΚΗΣ — Χ. ΧΑΜΑΛΙΔΗΣ

Τα μέλη

Π. Τσουχάτος, Γ. Σούντρης, Δ. Ταραντίλης, Μ. Οξένχιουν, Δ. Ψωμάς, Δ. Λαδικός.

Εγκρίνουμε την παραπάνω απόφαση του Ανωτάτου Χημικού Συμβουλίου καθώς και τη δημοσιευσή της στην Εφημερίδα της Κυβερνήσεως και ορίζουμε ότι θα αρχίσει η ισχύς της από την ημέρα που θα δημοσιευθεί.

Αθήνα, 9 Ιανουαρίου 1992

Ο ΥΦΥΠΟΥΡΓΟΣ ΟΙΚΟΝΟΜΙΚΩΝ

ΚΩΝ/ΝΟΣ ΓΙΑΤΡΑΚΟΣ

Αριθ. 1492/91 (3)

Έγκριση αλλαγής ονομασίας του προϊόντος «ΑΝΑΠΛΗΡΩΜΑ ΞΥΔΙΟΥ ΑΠΟ ΑΛΚΟΟΛΗ» σε «ΑΝΑΠΛΗΡΩΜΑ ΞΥΔΙΟΥ - ΞΥΔΙ ΑΠΟ ΑΛΚΟΟΛΗ».

ΓΕΝΙΚΟ ΧΗΜΕΙΟ ΚΡΑΤΟΥΣ
ΑΝΩΤΑΤΟ ΧΗΜΙΚΟ ΣΥΜΒΟΥΛΙΟ
(Συνεδρίαση 17.12.91)

Έχοντας υπόψη:

1. Το έγγραφο του Γενικού Χημείου του Κράτους αριθμ. 3016770/2250διs/0098 που αφορά αίτηση του ενδιαφερομένου.

2. Το εδάφιο δ' της παρ. 8 του άρθρου 6 του Νόμου 4328/1929 περί συστάσεως του Γενικού Χημείου του Κράτους, όπως τροποποιήθηκε και συμπληρώθηκε με τον Α.Ν. 754/1937 (αρ. 3 παρ. 2 και 3) (ΦΕΚ 247/ΤΑ/1937).

3. Το άρθρο 4 του Διατάγματος της 31ης Οκτωβρίου 1929 «περί χανονισμού της λειτουργίας και των εργασιών του Ανωτάτου Χημικού Συμβουλίου (ΦΕΚ 391/ΤΑ/31.10.1929).

4. Το Νόμο 115/1975 «περί τροποποιήσεως διατάξεων τινών του Ν. 4328/1929 (ΦΕΚ 172/ΤΑ/20.8.1975).

5. Την απόφαση των Υπουργών Προεδρίας και Οικονομικών για αναμόρφωση συλλογικών οργάνων Γνωμοδοτικής και Αποφασιστικής αρμοδιότητας του Υπουργείου Οικονομικών αρ. 0/208/181, ΦΕΚ 214/ΤΒ/82.

6. Την υπ' αριθμ. 1489/23.8.91 κοινή απόφαση Πρωθυπουργού και Υπουργού Οικονομικών περί καθορισμού αρμοδιοτήτων (ΦΕΚ 692/τ.Β/1991), αποφασίζουμε:

Εγκρίνουμε την αλλαγή της ονομασίας του προϊόντος «ΑΝΑΠΛΗΡΩΜΑ ΞΥΔΙΟΥ ΑΠΟ ΑΛΚΟΟΛΗ» που έχει εγκριθεί με την 1170/91 απόφαση σε «ΑΝΑΠΛΗΡΩΜΑ ΞΥΔΙΟΥ - ΞΥΔΙ ΑΠΟ ΑΛΚΟΟΛΗ» της ΕΠΕ ΚΟΡΙΝΘΙΑΚΗ - ΠΟΤΟΠΟΙΪΑ ΟΞΟΠΟΙΪΑ - ΟΙΝΟΠΟΙΪΑ, ώστε αυτή να είναι όσο το δυνατό πλησιέστερη προς τις κοινοτικές απαιτήσεις και σύμφωνη με την ελληνική νομοθεσία.

Ο Πρόεδρος — Ο Γραμματέας

Γ. ΠΑΡΙΣΑΚΗΣ — Χ. ΧΑΜΑΛΙΔΗΣ

Τα μέλη

Π. Τσουχάτος, Γ. Σούντρης, Δ. Ταραντίλης, Μ. Οξένχιουν, Δ. Ψωμάς, Δ. Λαδικός.

Εγκρίνουμε την παραπάνω απόφαση του Ανωτάτου Χημικού Συμβουλίου καθώς και τη δημοσιευσή της στην Εφημερίδα της Κυβερνήσεως και ορίζουμε ότι θα αρχίσει η ισχύς της από την ημέρα που θα δημοσιευθεί.

Αθήνα, 9 Ιανουαρίου 1992

Ο ΥΦΥΠΟΥΡΓΟΣ ΟΙΚΟΝΟΜΙΚΩΝ

ΚΩΝ/ΝΟΣ ΓΙΑΤΡΑΚΟΣ

Αριθ. 1356/91 (4)

Έγκριση κυκλοφορίας της τσίχλας TUBBLE CUM TUTTI ή GHOSTBUSTERS.

ΓΕΝΙΚΟ ΧΗΜΕΙΟ ΚΡΑΤΟΥΣ
ΑΝΩΤΑΤΟ ΧΗΜΙΚΟ ΣΥΜΒΟΥΛΙΟ
(Συνεδρίαση 10.12.91)

Έχοντας υπόψη:

1. Το έγγραφο του Γενικού Χημείου του Κράτους αριθμ. 3008251/1181/91 που αφορά αίτηση του ενδιαφερομένου.

2. Το εδάφιο δ' της παρ. 8 του άρθρου 6 του Νόμου 4328/1929 περί συστάσεως του Γενικού Χημείου του Κράτους, όπως τροποποιήθηκε και συμπληρώθηκε μετον Α.Ν. 754/1937 (αρ. 3 παρ. 2 και 3) (ΦΕΚ 247/ΤΑ/1937).

3. Το άρθρο 4 του Διατάγματος της 31ης Οκτωβρίου 1929 «περί κανονισμού της λειτουργίας και των εργασιών του Ανωτάτου Χημικού Συμβουλίου (ΦΕΚ 391/ΤΑ/31.10.1929).

4. Το Νόμο 115/1975 «περί τροποποιήσεως διατάξεων τινών του Ν. 4328/1929 (ΦΕΚ 172/ΤΑ/20.8.1975).

5. Την απόφαση των Υπουργών Προεδρίας και Οικονομικών για αναμόρφωση συλλογικών οργάνων Γνωμοδοτικής και Αποφασιστικής αρμοδιότητας του Υπουργείου Οικονομικών αρ. 0/208/181, ΦΕΚ 214/ΤΒ/82.

6. Την υπ' αριθμ. Υ1489/23.8.91 απόφαση Πρωθυπουργού και Υπουργού Οικονομικών περί καθορισμού αρμοδιοτήτων (ΦΕΚ 692/τ.Β/1991), αποφασίζουμε:

Εγκρίνουμε την κυκλοφορία της τσίχλας TUBBLE CUM TUTTI ή GHOSTBUSTERS της ΠΗΓΑΣΟΣ ΑΕ μεσύνθεση: Ζάχαρη, σιρόπι γλυκόζης, κόμι βάση, σορβίτης (2,7%), γλυκερίνη, κόμι γκουάρ, άρωμα, νερό και αντιοξειδωτικό Ε.320.

Στην συσκευασία του πρέπει να αναγράφονται όλες οι ενδείξεις που προβλέπονται από τις σχετικές διατάξεις καθώς και ηεγκριτική απόφαση Α.Χ.Σ. 1356/91.

Ο Πρόεδρος Ο Γραμματέας

Γ. ΠΑΡΙΣΑΚΗΣ Χ. ΧΑΜΑΛΙΔΗΣ

Τα μέλη

Π. Τσουκάτος, Γ. Σούντρης, Δ. Ταραντίλης, Π. Κυριαζής Δ. Ψωμάς.

Εγκρίνουμε την παραπάνω απόφαση του Ανωτάτου Χημικού Συμβουλίου καθώς και τη δημοσιευσή της στην Εφημερίδα της Κυβερνήσεως και ορίζουμε ότι θα αρχίσει ηισχύς της από την ημέρα που θα δημοσιευθεί.

Αθήνα, 9 Ιανουαρίου 1992

Ο ΥΦΥΠΟΥΡΓΟΣ ΟΙΚΟΝΟΜΙΚΩΝ
ΚΩΝ/ΝΟΣ ΓΙΑΤΡΑΚΟΣ

Αριθ. 1397/91 (5)

Έγκριση κυκλοφορίας του προϊόντος «PANELLA - Πανέλλα».

ΓΕΝΙΚΟ ΧΗΜΕΙΟ ΚΡΑΤΟΥΣ
ΑΝΩΤΑΤΟ ΧΗΜΙΚΟ ΣΥΜΒΟΥΛΙΟ
(Συνεδρίαση 17.12.91)

Έχοντας υπόψη:

1. Το έγγραφο του Γενικού Χημείου του Κράτους αριθμ. 3016972/2468/26.9.91 που αφορά αίτηση του ενδιαφερομένου.

2. Το εδάφιο δ' της παρ. 8 του άρθρου 6 του Νόμου 4328/1929 περί συστάσεως του Γενικού Χημείου του Κράτους, όπως τροποποιήθηκε και συμπληρώθηκε με τον Α.Ν. 754/1937 (αρ. 3 παρ. 2 και 3) (ΦΕΚ 247/ΤΑ/1937).

3. Το άρθρο 4 του Διατάγματος της 31ης Οκτωβρίου 1929 «περί κανονισμού της λειτουργίας και των εργασιών του Ανωτάτου Χημικού Συμβουλίου (ΦΕΚ 391/ΤΑ/31.10.1929).

5. Την απόφαση των Υπουργών Προεδρίας και Οικονομικών για αναμόρφωση συλλογικών οργάνων Γνωμοδοτικής και Αποφασιστικής αρμοδιότητας του Υπουργείου Οικονομικών αρ. 0/208/181, ΦΕΚ 214/ΤΒ/82.

6. Την υπ' αριθμ. Υ1489/23.8.91 απόφαση Πρωθυπουργού και Υπουργού Οικονομικών περί καθορισμού αρμοδιοτήτων (ΦΕΚ 692/τ.Β/1991), αποφασίζουμε:

Εγκρίνουμε την κυκλοφορία του προϊόντος «PANELLA - Πανέλλα» της Αιχ. Δημητριάδη, με σύνθεση: Ζάχαρη, λόπος, πρωτεΐνη γάλακτος, φημμένα φουντούκια, αποβουτυρωμένο γάλα σκόνη, σκόνη κακάο, σογιάλευρο, λεκιθίνη και άρωμα. Στην συσκευασία του πρέπει να αναγράφονται όλες οι ενδείξεις που προβλέπονται από τις σχετικές διατάξεις.

Ο Πρόεδρος Ο Γραμματέας

Γ. ΠΑΡΙΣΑΚΗΣ Χ. ΧΑΜΑΛΙΔΗΣ

Τα μέλη

Π. Τσουκάτος, Γ. Σούντρης, Δ. Ταραντίλης, Μ. Οξένκιουν, Δ. Ψωμάς, Δ. Λαδικός.

Εγκρίνουμε την παραπάνω απόφαση του Ανωτάτου Χημικού Συμβουλίου καθώς και τη δημοσιευσή της στην Εφημερίδα της Κυβερνήσεως και ορίζουμε ότι θα αρχίσει η ισχύς της από την ημέρα που θα δημοσιευθεί.

Αθήνα, 9 Ιανουαρίου 1992

Ο ΥΦΥΠΟΥΡΓΟΣ ΟΙΚΟΝΟΜΙΚΩΝ
ΚΩΝ/ΝΟΣ ΓΙΑΤΡΑΚΟΣ

Αριθ. ΥΠΠΟ/ΔΙΛΑΠ/Γ/4233/547 (6)

Χαρακτηρισμός ως έργου τέχνης και ως ιστορικού διατηρητέου μνημείου του κτιριακού συγκροτήματος ιδ. Ι. Κάρδαρη «ΠΥΡΓΟΣ ΑΜΠΕΛΟΡΑΒΔΗ» στο Καλλιπάδο Ζακύνθου, με τον περιβάλλοντα χώρο του στα όρια της ιδιοκτησίας του (Α, Β', Γ', Δ', Ε', Ζ', Η', Θ', Γ, Α) συμπεριλαμβανομένων των μανδρότοιχων, του κεντρικού δρομίσκου μαΐστρας και της πέτρινης αυλόπορτας.

Η ΥΠΟΥΡΓΟΣ ΠΟΛΙΤΙΣΜΟΥ

Έχοντας υπόψη:

1. Τις διατάξεις:

α) του Ν. 1558/85 «περί Κυβέρνησης και Κυβερνητικών Οργάνων» που δημοσιεύθηκε στο ΦΕΚ 137/τ. Α/26.7.85,

β) του άρθρου 52 του Ν. 5351/1932 «περί Αρχαιοτήτων»,

γ) του Ν. 1469/50 «περί προστασίας ειδικής κατηγορίας οικοδομημάτων και έργων τέχνης μεταγενεστέρων του 1830»,

δ) του Π.Δ. 941/77 «περί Οργανισμού του ΥΠΠΕ».

2. Το Π.Δ. 161/26.4.84 (ΦΕΚ 54/Α/30.4.84) «περί ανακατανομής αρμοδιοτήτων των Υπουργείων ΥΠΠΕ - ΥΧΟΠ».

3. Όλα τα στοιχεία του φακέλου.

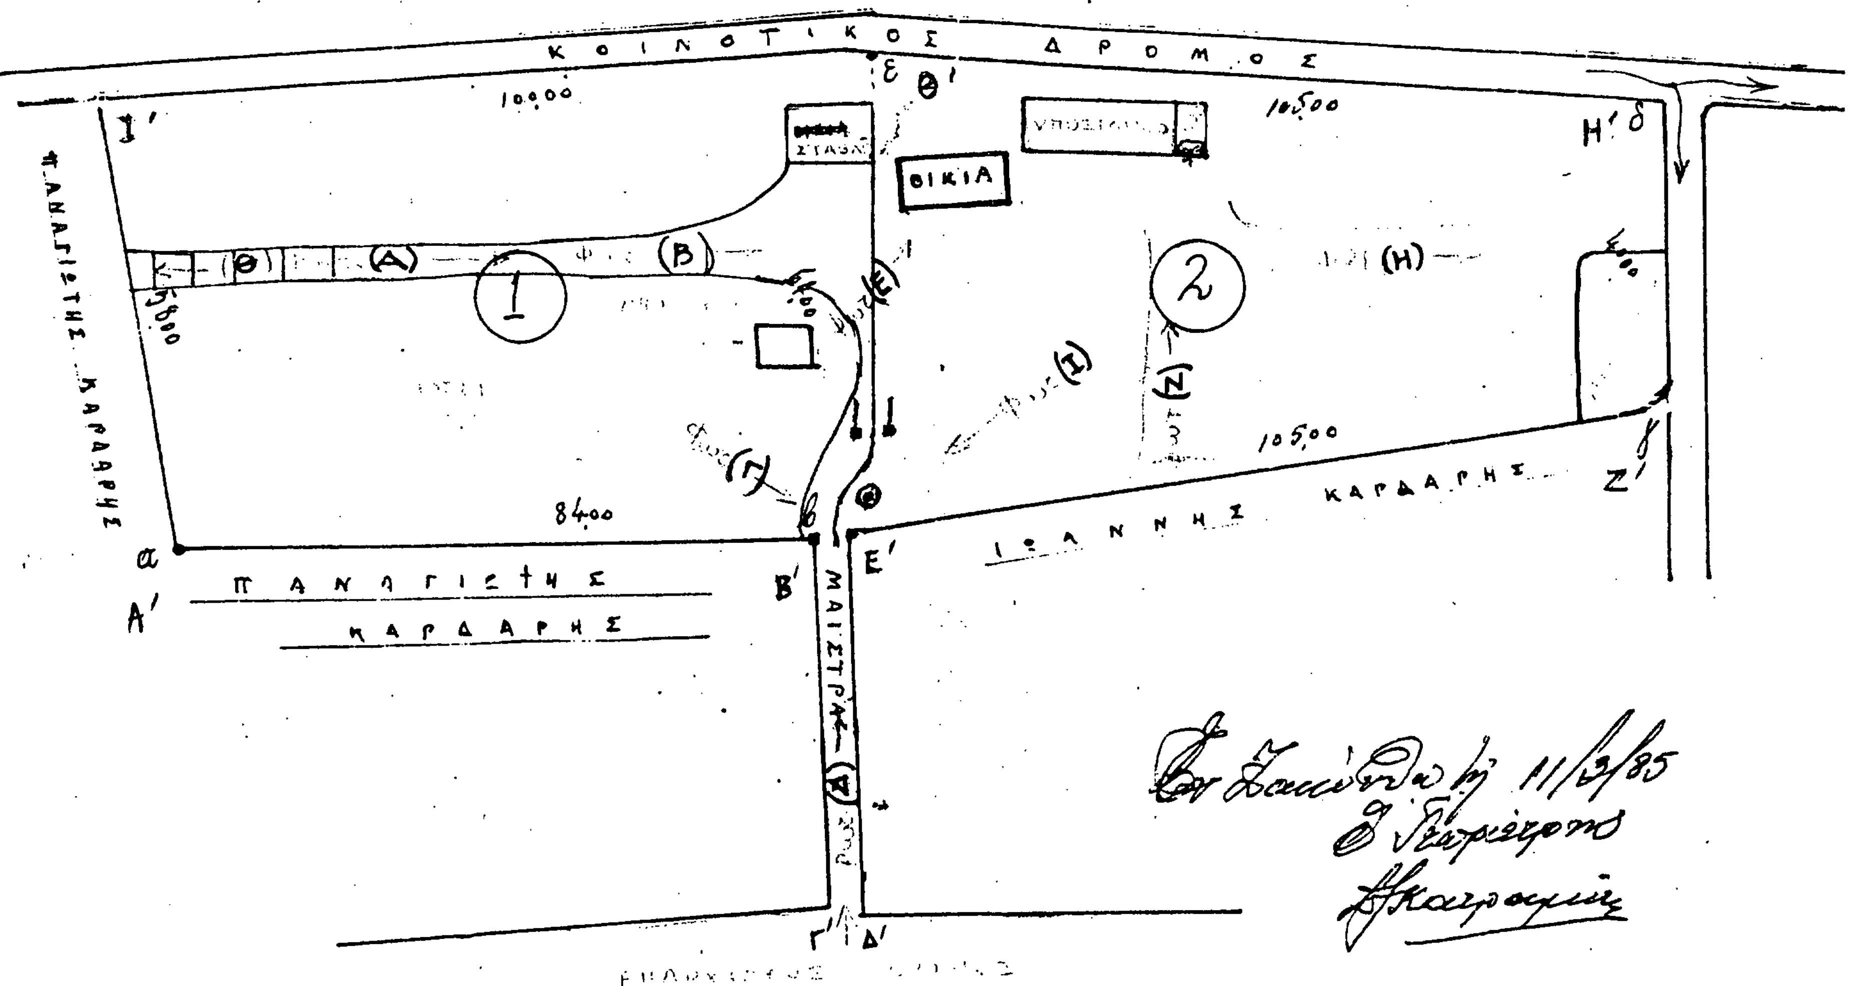
4. Την Ομόφωνη γνωμοδότηση του Κεντρικού Συμβουλίου Νεωτέρων Μνημείων με αριθμό 25/24.10.91, αποφασίζουμε:

Χαρακτηρίζουμε ως έργο τέχνης και ως ιστορικό διατηρητέο μνημείο το κτιριακό συγκρότημα ιδιοκτησίας Ι. Καρδάρη «Πύργος του Αμπελοράβδη» στο Καλλιπάδο Ζακύνθου με τον περιβάλλοντα χώρο του στα όρια ιδιοκτησίας (Α', Β', Γ', Δ', Ε', Ζ', Η', Θ', Γ, Α) συμπεριλαμβανομένων των μανδρότοιχων, του κεντρικού δρομίσκου (μαΐστρας) και της πέτρινης αυλόπορτας, διότι πρόκειται για συγκρότημα «εξοχικής έπαυλης» των νεωτέρων χρόνων με γοτθικές και μπαρόκ επιρροές, σηματικό για τη μελέτη της ιστορίας της αρχιτεκτονικής.

Η απόφαση αυτή να δημοσιευθεί στην Εφημερίδα της Κυβερνήσεως.

Αθήνα, 17 Δεκεμβρίου 1991

Η ΥΠΟΥΡΓΟΣ
ΑΝΝΑ ΨΑΡΟΥΔΑ - ΜΠΕΝΑΚΗ


ΤΟΠΟΓΡΑΦΙΚΟ ΔΙΑΓΡΑΜΜΑ ΟΙΚΟΠΕΔΟΥ
ΚΕΙΜΕΝΟΥ ΣΤΗ ΘΕΣΗ ΠΥΡΓΟΣ ΑΜΠΕΛΟΡΑΒΔΗ ΚΟΙΝΟΤΗΤΟΣ ΚΑΛΛΙΠΑΔΟΥ
ΚΛΙΜΑΞ 1:1000
ΙΔΙΟΚΤΗΣΙΑ ΑΔΕΛΦΩΝ ΠΑΝΑΓΙΩΤΟΥ ΚΑΙ ΙΩΑΝΝΟΥ ΚΑΡΔΑΡΗ
ΕΚΤΑΣΕΩΣ Μ² 10900 ΗΤΟΙ ΤΟ Νο 1 Μ² 5600 ΚΑΙ ΤΟ Νο 2 Μ² 5300
ΚΟΙΝΟΤΙΚΟΣ ΔΡΟΜΟΣ
10,00
105,00
ΟΙΚΙΑ
ΠΑΝΑΓΙΩΤΗΣ ΚΑΡΔΑΡΗΣ
58,00
84,00
105,00
ΙΩΑΝΝΗΣ ΚΑΡΔΑΡΗΣ
ΠΑΝΑΓΙΩΤΗΣ ΚΑΡΔΑΡΗΣ
ΜΑΙΣΤΡΑΣ
1
2
11/3/85

Αριθ. ΥΠΠΟ/ΔΙΛΑΠ/Γ/4493/546 (7)

Χαρακτηρισμός ως ιστορικού διατηρητέου μνημείου του κτιρίου του Δημοτικού Σχολείου Χώρας Φολεγάνδρου στις Κυκλάδες, με τον περιβάλλοντα χώρο του, που ταυτίζεται με τα όρια ιδιοκτησίας του.

Η ΥΠΟΥΡΓΟΣ ΠΟΛΙΤΙΣΜΟΥ

Έχοντας υπόψη:

1. Τις διατάξεις:

α) του Ν. 1558/85 «περί Κυβέρνησης και Κυβερνητικών Οργάνων» που δημοσιεύθηκε στο ΦΕΚ 137/τ. Α/26.7.85,

β) του άρθρου 52 του Ν. 5351/1932 «περί Αρχαιοτήτων»,

γ) του Ν. 1469/50 «περί προστασίας ειδικής κατηγορίας οικοδομημάτων και έργων τέχνης μεταγενεστέρων του 1830»,

δ) του Π.Δ. 941/77 «περί Οργανισμού του ΥΠΠΕ».

2. Το Π.Δ. 161/26.4.84 (ΦΕΚ 54/Α/30.4.84) «περί ανακατανομής αρμοδιοτήτων των Υπουργείων ΥΠΠΕ - ΥΧΟΠ».

3. Όλα τα στοιχεία του φακέλου.

4. Την Ομόφωνη γνωμοδότηση του Κεντρικού Συμβουλίου Νεωτέρων Μνημείων με αριθμό 29/21.11.91, αποφασίζουμε:

Χαρακτηρίζουμε ως ιστορικού διατηρητέο μνημείο κτίριο του Δημοτικού Σχολείου Χώρας Φολεγάνδρου και ορίζεται περιβάλλων χώρος στα όρια της ιδιοκτησίας του οικοπέδου, διότι αποτελεί χαρακτηριστικό δείγμα σχολικού κτιρίου των αρχών του αιώνα, είναι απαραίτητο για την μελέτη της ιστορίας της Αρχιτεκτονικής και είναι κτισμένο από τον αρχιτέκτονα Δ. Καλλία με δωρεά Α. Συγγρού.

Η απόφαση αυτή να δημοσιευθεί στην Εφημερίδα της Κυβερνήσεως.

Αθήνα, 30 Δεκεμβρίου 1991

Η ΥΠΟΥΡΓΟΣ

ΑΝΝΑ ΨΑΡΟΥΔΑ - ΜΠΕΝΑΚΗ

Αριθ. ΥΠΠΟ/ΔΙΛΑΠ/Γ/4262/550 (8)

Χαρακτηρισμός ως έργου τέχνης του κτιρίου ιδ. Σ. Καραγιάννη στη Βίτση Ζαγορίου Ιωαννίνων.

Η ΥΠΟΥΡΓΟΣ ΠΟΛΙΤΙΣΜΟΥ

Έχοντας υπόψη:

1. Τις διατάξεις:

α) του Ν. 1558/85 «περί Κυβέρνησης και Κυβερνητικών Οργάνων» που δημοσιεύθηκε στο ΦΕΚ 137/τ. Α/26.7.85,

β) του άρθρου 52 του Ν. 5351/1932 «περί Αρχαιοτήτων»,

γ) του Ν. 1469/50 «περί προστασίας ειδικής κατηγορίας οικοδομημάτων και έργων τέχνης μεταγενεστέρων του 1830»,

δ) του Π.Δ. 941/77 «περί Οργανισμού του ΥΠΠΕ».

2. Το Π.Δ. 161/26.4.84 (ΦΕΚ 54/Α/30.4.84) «περί ανακατανομής αρμοδιοτήτων των Υπουργείων ΥΠΠΕ - ΥΧΟΠ».

3. Όλα τα στοιχεία του φακέλου.

4. Την Ομόφωνη γνωμοδότηση του Κεντρικού Συμβουλίου Νεωτέρων Μνημείων με αριθμό 27/7.11.91, αποφασίζουμε:

Χαρακτηρίζουμε ως έργο τέχνης το κτίριο ιδιοκτησίας Σ. Καραγιάννη στη Βίτσα Ζαγορίου Ιωαννίνων, διότι αποτελεί αξιόλογο δείγμα τοπικής αρχιτεκτονικής, με απλά και λιτά αρχιτεκτονικά και μορφολογικά χαρακτηριστικά της περιοχής Ζαγορίου Ιωαννίνων.

Η απόφαση αυτή να δημοσιευθεί στην Εφημερίδα της Κυβερνήσεως.

Αθήνα, 17 Δεκεμβρίου 1991

Η ΥΠΟΥΡΓΟΣ

ΑΝΝΑ ΨΑΡΟΥΔΑ - ΜΠΕΝΑΚΗ

Αριθ. ΥΠΠΟ/ΔΙΛΑΠ/Γ/4236/551 (9)

Χαρακτηρισμός ως ιστορικού διατηρητέου μνημείου του κτιρίου του παλαιού Δημ. Σχολείου ιδ. Κοινότητας Αμορίου Ν. Έβρου.

Η ΥΠΟΥΡΓΟΣ ΠΟΛΙΤΙΣΜΟΥ

Έχοντας υπόψη:

1. Τις διατάξεις:

α) του Ν. 1558/85 «περί Κυβέρνησης και Κυβερνητικών Οργάνων» που δημοσιεύθηκε στο ΦΕΚ 137/τ. Α/26.7.85,

β) του άρθρου 52 του Ν. 5351/1932 «περί Αρχαιοτήτων»,

γ) του Ν. 1469/50 «περί προστασίας ειδικής κατηγορίας οικοδομημάτων και έργων τέχνης μεταγενεστέρων του 1830»,

δ) του Π.Δ. 941/77 «περί Οργανισμού του ΥΠΠΕ».

2. Το Π.Δ. 161/26.4.84 (ΦΕΚ 54/Α/30.4.84) «περί ανακατανομής αρμοδιοτήτων των Υπουργείων ΥΠΠΕ - ΥΧΟΠ».

3. Όλα τα στοιχεία του φακέλου.

4. Την Ομόφωνη γνωμοδότηση του Κεντρικού Συμβουλίου Νεωτέρων Μνημείων με αριθμό 25/24.10.91, αποφασίζουμε:

Χαρακτηρίζουμε ως ιστορικού διατηρητέο μνημείο κτίριο του παλαιού Δημ. Σχολείου ιδιοκτησίας Κοινότητας Αμορίου Ν. Έβρου διότι αποτελεί σύμβολο της ανάπτυξης της παιδείας στην διάρκεια της Τουρκοκρατίας και φέρει ενδιαφέροντα στοιχεία της τοπικής αρχιτεκτονικής καθώς και των εγχωρίων οικοδομικών υλικών του προηγουμένου αιώνα.

Η απόφαση αυτή να δημοσιευθεί στην Εφημερίδα της Κυβερνήσεως.

Αθήνα, 17 Δεκεμβρίου 1991

Η ΥΠΟΥΡΓΟΣ

ΑΝΝΑ ΨΑΡΟΥΔΑ - ΜΠΕΝΑΚΗ

Αριθ. ΥΠΠΟ/ΔΙΛΑΠ/Γ/4444/552 (10)

Χαρακτηρισμός ως έργου τέχνης και ως ιστορικού διατηρητέου μνημείου του κτιρίου στην οδό Κων/νου Παλαιολόγου 49 στην Αθήνα, ιδιοκτησία Ιωάννη Φίσσερ.

Η ΥΠΟΥΡΓΟΣ ΠΟΛΙΤΙΣΜΟΥ

Έχοντας υπόψη:

1. Τις διατάξεις:

α) του Ν. 1558/85 «περί Κυβέρνησης και Κυβερνητικών Οργάνων» που δημοσιεύθηκε στο ΦΕΚ 137/τ. Α/26.7.85,

β) του άρθρου 52 του Ν. 5351/1932 «περί Αρχαιοτήτων»,

γ) του Ν. 1469/50 «περί προστασίας ειδικής κατηγορίας οικοδομημάτων και έργων τέχνης μεταγενεστέρων του 1830»,

δ) του Π.Δ. 941/77 «περί Οργανισμού του ΥΠΠΕ».

2. Το Π.Δ. 161/26.4.84 (ΦΕΚ 54/Α/30.4.84) «περί ανακατανομής αρμοδιοτήτων των Υπουργείων ΥΠΠΕ - ΥΧΟΠ».

3. Όλα τα στοιχεία του φακέλου.

4. Την Ομόφωνη γνωμοδότηση του Κεντρικού Συμβουλίου Νεωτέρων Μνημείων με αριθμό 28/14.11.91, αποφασίζουμε:

Χαρακτηρίζουμε ως έργο τέχνης και ως ιστορικό διατηρητέο μνημείο σύμφωνα με το Ν. 1469/50 το κτίριο στην οδό Κων/νου Παλαιολόγου 49 στην Αθήνα, ιδιοκτησία Ιωάννη Φίσσερ γιατί παρουσιάζει ιδιαίτερα αρχιτεκτονικό και μορφολογικό ενδιαφέρον με τη λιτή νεοκλασσική τεχνολογία και τη συμμετρία στη διαμόρφωση των όψεων.

ίναι ένα από τα λίγα δείγματα αστικής κατοικίας του τέλους του 19ου αιώνα, που έχουν απομείνει στην περιοχή και για το λόγο αυτό αποτελεί σημαντικό σημείο αναφοράς στον ιστορικό πολεοδομικό ιστό της πόλης.

Η απόφαση αυτή να δημοσιευθεί στην Εφημερίδα της Κυβερνήσεως.

Αθήνα, 30 Δεκεμβρίου 1991

Η ΥΠΟΥΡΓΟΣ

ΑΝΝΑ ΨΑΡΟΥΔΑ - ΜΠΕΝΑΚΗ

Αριθ. 1027/4/2ε (11)

Τροποποίηση της 4804/2/1-14046/1990 Απόφασης των Υπουργών Εξωτερικών και Δημόσιας Τάξης «Απόσπαση ή συμμετοχή σε ειδικές αποστολές στο εξωτερικό προσωπικού του Υπουργείου Δημόσιας Τάξης».

ΟΙ ΥΠΟΥΡΓΟΙ ΕΞΩΤΕΡΙΚΩΝ ΚΑΙ ΔΗΜΟΣΙΑΣ ΤΑΞΗΣ

Έχοντας υπόψη:

1. Της παραγράφου 4 του άρθρου 50 του Ν. 1481/1984 (Α' 152) «Οργανισμός Υπουργείου Δημόσιας Τάξης».

2. Του Ν. 419/1976 (Α' 221) Οργανισμός Υπουργείου Εξωτερικών.

3. Του άρθρου 24 του Π.Δ. 582/1984 (Α' 208) «Σύσταση, οργάνωση και λειτουργία των κεντρικών και περιφερειακών υπηρεσιών του Υπουργείου Δημόσιας Τάξης».

4. Του Π.Δ. 137/1986 (Α' 51) «Συγκρότηση της Γενικής Γραμματείας Δημόσιας Τάξης σε Υπουργείο Δημόσιας Τάξης», αποφασίζουμε:

Άρθρο μόνο.

1. Οι παράγραφοι 1 και 2 του άρθρου 4 της 4804/2/1-14046/1990 (Β' 629) αντικαθίστανται ως εξής:

«1. Το επίδομα υπηρεσίας αλλοδαπής του προσωπικού της παραγράφου 1 του άρθρου 1 καθορίζεται σύμφωνα με την υπ' αριθ. Π.343556/ΑΣ 1988 8.3.90 (ΦΕΚ 145/Γ/9.3.1990) κοινή απόφαση των Υπουργών Εξωτερικών και Δημόσιας Τάξης σε ποσοστό

45% επί του επιδόματος υπηρεσίας αλλοδαπής του Πρέσβη της χώρας στην οποία αποσπάται άνευ άλλων προσαυξήσεων και επιδομάτων και βαρύνουν τον προϋπολογισμό του Υπουργείου Εξωτερικών.

2. Το επίδομα υπηρεσίας αλλοδαπής του προσωπικού των παραγράφων 2, 3 και 4 του άρθρου 1 χορηγείται σύμφωνα με την υπ' αριθ. Φ. 083-58 από 11.3.88 (Β' 177/31.3.1988) απόφαση των Υπουργών Προεδρίας της Κυβέρνησης, Εξωτερικών και Οικονομικών, σε ποσοστό επί του επιδόματος υπηρεσίας αλλοδαπής του πρέσβη της χώρας στην οποία αποσπάται.

Το ποσοστό αυτό καθορίζεται με βάση την αντιστοιχία των βαθμών των αξιωματικών της Ελληνικής Αστυνομίας προς τους βαθμούς των διπλωματικών υπαλλήλων του Υπουργείου Εξωτερικών και βαρύνει τον προϋπολογισμό του Υπουργείου Δημόσιας Τάξης».

2. Η παράγραφος 1 του άρθρου 6 της 4804/2/1-14046/1990 (Β' 629) αντικαθίσταται ως εξής:

«1. Η διάρκεια απόσπασης του προσωπικού του Υπουργείου Δημόσιας τάξης στις Ελληνικές Υπηρεσίες του Εξωτερικού ή σε Διεθνείς Οργανισμούς είναι δύο (2) έτη, εκτός αν από την αρχική συμφωνία με τους Διεθνείς Οργανισμούς ορίζεται ανώτερος χρόνος απόσπασης. Η απόσπαση διακόπτεται οποτεδήποτε για λόγους ασθένειας, πειθαρχίας ή άλλης σοβαρής υπηρεσιακής αιτίας».

3. Η ισχύς της παρούσας απόφασης αρχίζει από τη δημοσιευσή της στην Εφημερίδα της Κυβερνήσεως.

Η απόφαση αυτή να δημοσιευθεί στην Εφημερίδα της Κυβερνήσεως.

Αθήνα, 9 Ιανουαρίου 1992

ΟΙ ΥΠΟΥΡΓΟΙ

ΕΞΩΤΕΡΙΚΩΝ
ΑΝΤΩΝΗΣ ΣΑΜΑΡΑΣ

ΔΗΜΟΣΙΑΣ ΤΑΞΗΣ
ΘΕΟΔ. ΑΝΑΓΝΩΣΤΟΠΟΥΛΟΣ

Αριθ. 1023/2/6-α (12)

ΑΣΤΥΝΟΜΙΚΗ ΔΙΑΤΑΞΗ ΥΠ' ΑΡΙΘ. 12-Α

Τροποποίηση της αριθ. 12/1983 Αστυνομικής Διάταξης «Περί μέτρων ευκοσμίας και ευταξίας και περί κοινής ησυχίας των πολιτών» στην Πρέβεζα.

Ο ΔΙΕΥΘΥΝΤΗΣ ΤΗΣ ΑΣΤΥΝΟΜΙΚΗΣ Δ/ΝΣΗΣ ΠΡΕΒΕΖΑΣ

Έχοντας υπόψη τις διατάξεις:

1. Των παραγράφων 3 και 4 του άρθρου 12 του Ν. 1481/1984 (Α' 152), όπως συμπληρώθηκε με τις διατάξεις του άρθρου 1 παρ. 4 του Ν. 1590/1986 (Α' 49).

2. Του άρθρου 135 του Π.Δ. 141/1991 (Α' 58), αποφασίζουμε:

Άρθρο μόνο.

Αντικαθιστούμε την παράγραφο 1 του άρθρου 9 της υπ' αριθ. 12/22.8.1983 Αστυνομικής Διάταξης ως εξής:

«1. Απαγορεύονται στα δημόσια κέντρα (καφενεία, ζαχαροπλαστεία, ταβέρνες κ.λ.π.) τα άσματα, οι απαγγελίες και η λειτουργία κάθε είδους μουσικών οργάνων, ηλεκτροφώνων, ραδιοφώνων, τηλεοράσεων, μεγαφώνων κ.λ.π., χωρίς άδεια, η οποία εκδίδεται από το αρμόδιο Αστυνομικό Τμήμα».

(Εγκρίθηκε από το Νομάρχη Πρέβεζας στις 30.12.91).

Η απόφαση αυτή να δημοσιευθεί στην Εφημερίδα της Κυβερνήσεως.

Πρέβεζα, 19 Δεκεμβρίου 1991

Ο Διευθυντής
ΓΕΩΡΓΙΟΣ ΔΗΜΗΤΡΙΟΥ

Αριθ. 1023/2/8-α (13)

ΑΣΤΥΝΟΜΙΚΗ ΔΙΑΤΑΞΗ ΥΠ' ΑΡΙΘ. 21-Α

Τροποποίηση της αριθ. 21/10.11.1981 Αστυνομικής Διάταξης «Περί εγκαταστάσεως και λειτουργίας ψυχαγωγικών παιδιών και θεαμάτων» στην Πρέβεζα.

Ο ΔΙΕΥΘΥΝΤΗΣ ΤΗΣ ΑΣΤΥΝΟΜΙΚΗΣ Δ/ΝΣΗΣ ΠΡΕΒΕΖΑΣ

Έχοντας υπόψη τις διατάξεις:

1. Των παραγράφων 3 και 4 του άρθρου 12 του Ν. 1481/1984 (Α' 152), όπως συμπληρώθηκε με τις διατάξεις του άρθρου 1 παρ. 4 του Ν. 1590/1986 (Α' 49).

2. Του άρθρου 135 του Π.Δ. 141/1991 (Α' 58), αποφασίζουμε:

Άρθρο μόνο.

Αντικαθιστούμε την παράγραφο 1 του άρθρου 2 της υπ' αριθ. 21/10.11.1981 Αστυνομικής Διάταξης ως εξής:

«1. Η άδεια χορηγείται από το αρμόδιο Αστυνομικό Τμήμα, κατόπιν υποβολής σ' αυτό των κατωτέρω δικαιολογητικών και εφόσον πληρούνται οι προβλεπόμενοι από την παρούσα όροι και προϋποθέσεις».

(Εγκρίθηκε από το Νομάρχη Πρέβεζας στις 30.12.91).

Η απόφαση αυτή να δημοσιευθεί στην Εφημερίδα της Κυβερνήσεως.

Πρέβεζα, 19 Δεκεμβρίου 1991

Ο Διευθυντής
ΓΕΩΡΓΙΟΣ ΔΗΜΗΤΡΙΟΥ

Αριθ. 1023/2/9-α (14)

ΑΣΤΥΝΟΜΙΚΗ ΔΙΑΤΑΞΗ ΥΠ' ΑΡΙΘ. 24-Α

Τροποποίηση της αριθ. 24/8.10.1980 Αστυνομικής Διάταξης «Περί μέτρων τάξεως κατά τας εκλογάς στην Περιφέρεια της Α.Δ. ΠΡΕΒΕΖΑΣ».

Ο ΔΙΕΥΘΥΝΤΗΣ ΤΗΣ ΑΣΤΥΝΟΜΙΚΗΣ Δ/ΝΣΗΣ ΠΡΕΒΕΖΑΣ

Έχοντας υπόψη τις διατάξεις:

1. Των παραγράφων 3 και 4 του άρθρου 12 του Ν. 1481/1984 (Α' 152), όπως συμπληρώθηκε με τις διατάξεις του άρθρου 1 παρ. 4 του Ν. 1590/1986 (Α' 49).

2. Του άρθρου 135 του Π.Δ. 141/1991 (Α' 58), αποφασίζουμε:

Άρθρο μόνο.

Αντικαθιστούμε την παράγραφο (α) του άρθρου 3 της υπ' αριθ. 24/8.10.1980 Αστυνομικής Διάταξης ως εξής:

α. Απαγορεύεται η ίδρυση εκλογικών κέντρων πολιτικών κομμάτων, συνδυασμών ή υποψηφίων αυτών χωρίς άδεια, η οποία χορηγείται από το αρμόδιο Αστυνομικό Τμήμα, κατόπιν αιτήσεως του ενδιαφερομένου εκπροσώπου πολιτικού Κόμματος, Συνασπισμού κομμάτων, ή υποψηφίου, ύστερα από επιτόπια εξέταση του οικήματος και του γύρω χώρου υπό του Διοικητού του Αστυνομικού Τμήματος:

(1). Από απόψεως στατικής ασφαλείας, δυνάμενος προς τούτο να ζητήσει και τη γνώμη αρμοδίου Διπλωματούχου Μηχανικού, εφόσον κρίνει αυτό αναγκαίο.

(2). Από απόψεως κινδύνου διαταράξεως της τάξεως λόγω γειτνιάσεώς του με άλλο εκλογικό κέντρο.

(3). Από απόψεως κυκλοφορίας και συγκοινωνίας ώστε, λόγω της συγκεντρώσεως, να μη διακόπτεται η κυκλοφορία.

Κατά τη χορήγηση των αδειών ιδρύσεως εκλογικών κέντρων λαμβάνεται υπόψη η σειρά προτεραιότητας υποβολής της σχετικής αίτησης στην αρμόδια υπηρεσία».

(Εγκρίθηκε από το Νομάρχη Πρέβεζας στις 30.12.91).

Η απόφαση αυτή να δημοσιευθεί στην Εφημερίδα της Κυβερνήσεως.

Πρέβεζα, 19 Δεκεμβρίου 1991

Ο Διευθυντής
ΓΕΩΡΓΙΟΣ ΔΗΜΗΤΡΙΟΥ

Αριθ. 1023/2/5-α (15)

ΑΣΤΥΝΟΜΙΚΗ ΔΙΑΤΑΞΗ ΥΠ' ΑΡΙΘ. 10-Α

Τροποποίηση της αριθ. 10/1980 Αστυνομικής Διάταξης «Περί όρων ιδρύσεως και λειτουργίας καταστημάτων πωλήσεως οινοπνευματωδών ποτών και κέντρων διασκεδάσεως» στην Πρέβεζα.

Ο ΔΙΕΥΘΥΝΤΗΣ ΤΗΣ ΑΣΤΥΝΟΜΙΚΗΣ Δ/ΝΣΗΣ ΠΡΕΒΕΖΑΣ

Έχοντας υπόψη τις διατάξεις:

1. Των παραγράφων 3 και 4 του άρθρου 12 του Ν. 1481/1984 (Α' 152), όπως συμπληρώθηκε με τις διατάξεις του άρθρου 1 παρ. 4 του Ν. 1590/1986 (Α' 49).

2. Του άρθρου 135 του Π.Δ. 141/1991 (Α' 58), αποφασίζουμε:

Άρθρο μόνο.

Αντικαθιστούμε την παράγραφο 1 του άρθρου 2 της υπ' αριθ. 10/22.10.1980 Αστυνομικής Διάταξης ως εξής:

«1. Για την ίδρυση και λειτουργία κέντρου ή καταστήματος από τα αναφερόμενα στο άρθρο 1 της παρούσης απαιτείται άδεια η οποία χορηγείται από το αρμόδιο Αστυνομικό Τμήμα.

Για τη λειτουργία κέντρου διασκέδασης η ανωτέρω άδεια χορηγείται από την Αστυνομική Διεύθυνση.

(Εγκρίθηκε από το Νομάρχη Πρέβεζας στις 30.12.91).

Η απόφαση αυτή να δημοσιευθεί στην Εφημερίδα της Κυβερνήσεως.

Πρέβεζα, 19 Δεκεμβρίου 1991

Ο Διευθυντής
ΓΕΩΡΓΙΟΣ ΔΗΜΗΤΡΙΟΥ

Αριθ. οικ. 222/2/β (16)

Έγκριση ανάθεσης μίσθωσης έργου από το Υπουργείο Περιβάλλοντος, Χωροταξίας και Δημοσίων Έργων.

ΟΙ ΓΕΝΙΚΟΙ ΓΡΑΜΜΑΤΕΙΣ ΤΩΝ ΥΠΟΥΡΓΕΙΩΝ ΠΡΟΕΔΡΙΑΣ ΤΗΣ ΚΥΒΕΡΝΗΣΗΣ ΚΑΙ ΠΕΡΙΒΑΛΛΟΝΤΟΣ, ΧΩΡΟΤΑΞΙΑΣ ΚΑΙ ΔΗΜ. ΕΡΓΩΝ

Έχοντας υπόψη:

1. Τις διατάξεις του άρθρου 681 του Αστικού Κώδικα.

2. Τις διατάξεις του άρθρου 15 του Ν. 1735/87 σχετικά με τις προσλήψεις στο Δημόσιο Τομέα κ.λ.π.

3. Τις διατάξεις του άρθρου 10 του Ν. 1032/80 «περί συστάσεως ΥΧΟΠ».

4. Τη με αριθ. πρωτ. 135/13.11.1991 απόφαση Πρωθυπουργού, έγκρισης ανάθεσης έργου με μίσθωση, κατ' εξαίρεση του μέτρου αναστολής των διορισμών, σε (5) άτομα διαφόρων ειδικοτήτων από το Υπουργείο Περιβάλλοντος, Χωροταξίας και Δημοσίων Έργων.

5. Την υπ' αριθ. 33361/5.9.91 κοινή Υπουργική απόφαση (ΦΕΚ 703/5.9.91/Τ. Β').

6. Τις ανάγκες του Υπουργείου για την υλοποίηση των προγραμμάτων του Οργανισμού Κτηματολογίου και Χαρτογραφήσεων Ελλάδα, αποφασίζουμε:

Την ανάθεση έργου με μίσθωση σε (4) διπλωματούχους Αγρονόμους Τοπογράφους Μηχ/χούς και (1) Γεωλόγο με τα παρακάτω προσόντα, αντικείμενο έργου και αμοιβές, οι οποίοι θα ενισχύσουν την Υπηρεσία Κτηματολογίου και Χαρτογραφήσεων Ελλάδας, αντίστοιχη υπηρεσία του Ο.Κ.Χ.Ε.

1. Για τη μελέτη των υπαρχόντων κτηματογραφικών διαγραμμάτων και τις προδιαγραφές των νέων εργασιών με ψηφιοποιημένη μορφή σε ένα (1) Αγρονόμο Τοπογράφο Μηχανικό με υφηλή ειδίκευση σε θέματα ψηφιακής χαρτογραφίας, με συγκεκριμένο αντικείμενο:

– Παρακολούθηση και συντονισμός υλοποίησης του έργου ΜΟΠ Πληροφορικής,

– Σύνταξη προδιαγραφών για την ανταλλαγή ψηφιακών δεδομένων μεταξύ των υπηρεσιών,

– Σχετικό με θέματα υλοποίησης του Ελληνικού Γεωδαιτικού Συστήματος Αναφοράς 1987,

– Συνορθώσεις των Αστικών Πολυγωνομετρικών Δικτύων.

Η συνολική αμοιβή του αναδόχου ορίζεται στο ποσό των τριών εκατομμυρίων πενταχοσίων χιλ. (3.500.000) δρχ.

2. Για τη μελέτη θεμάτων κτηματολογίου και γεωγραφικών συστημάτων πληροφοριών σε ένα (1) Αγρονόμο Τοπογράφο Μηχανικό με υφηλή εξειδίκευση στα παραπάνω θέματα, με συγκεκριμένο αντικείμενο:

– Σύνταξη ενιαίας κωδικοποίησης του γεωγραφικού χώρου,

– Εκτέλεση προγράμματος παραγωγής αναγλύφου μωσαϊκού χάρτη της Ελλάδας που εκτελείται σε συνεργασία με το Μουσείο Γουλανδρή και την Γ.Γ.Ε.Τ.

– Σχεδιασμός ψηφιακής κτηματολογικής βάσης δεδομένων,

– Ανάπτυξη Εφαρμογών στο Γεωγραφικό Σύστημα Πληροφοριών (G.I.S.).

– Σύνταξη προτάσεων συμμετοχής του Οργανισμού σε κοινοτικά προγράμματα της ΓΓΕΤ και συνεργασίας με άλλους φορείς.

Η συνολική αμοιβή του αναδόχου ορίζεται στο ποσό των τριών εκατομμυρίων πενταχοσίων χιλ. (3.500.000) δρχ.

3. Για τη μελέτη θεμάτων τηλεσκόπισης και κάλυψης γης σε ένα (1) Αγρονόμο Τοπογράφο Μηχανικό εξειδικευμένο στα παραπάνω θέματα, με συγκεκριμένο αντικείμενο:

– Εκτέλεση του Κοινοτικού προγράμματος CORINE Land Cover, δημιουργία του αναγλύφου μωσαϊκού χάρτη της Ελλάδας,

– Σύνταξη προδιαγραφών για την προμήθεια συστήματος ψηφιακής επεξεργασίας δορυφορικών εικόνων. Το σύστημα αυτό θα συνδεθεί με το υπάρχον της ψηφιακής χαρτογραφίας,

– Δημιουργία ψηφιακού χάρτη χρήσεων γης της Αττικής, καθώς και θερμογραφικού χάρτη της ίδιας περιοχής.

Η συνολική αμοιβή του αναδόχου ορίζεται στο ποσό των τριών εκατομμυρίων πενταχοσίων χιλ. (3.500.000) δρχ.

4. Για τη μηχανοργάνωση και λειτουργία του υπόψη συστήματος Η/Υ, σε ένα (1) Αγρονόμο Τοπογράφο Μηχανικό με εξειδίκευση και εμπειρία σε θέματα ψηφιακής χαρτογραφίας και ειδικότερα του γεωγραφικού συστήματος πληροφοριών (ARC/INFO), στην ανάλυση και τον προγραμματισμό ηλεκτρονικών υπολογιστών, στην ανάπτυξη εφαρμογών με χρήση του λογισμικού ARC/INFO και στην ανάπτυξη εφαρμογών στο συγκεκριμένο λογισμικό, με συγκεκριμένο αντικείμενο:

– Οργάνωση της βάσης των ψηφιακών και περιγραφικών αρχείων του συστήματος και ψηφιακής χαρτογραφίας,

– Οργάνωση της Υπηρεσίας Κτηματολογίου και Χαρτογραφήσεων Ελλάδας, στη διαδικασία της εφαρμογής επεξεργασίας και μεταφοράς των δεδομένων και στον καθορισμό των δικαιωμάτων χρήσης των παραπάνω αρχείων,

– Ανάπτυξη προγραμμάτων εφαρμογής για τη δημιουργία απλών στη χρήση διαδικασιών ικανοποίησης συγκεκριμένων χαρτογραφικών προγραμμάτων της Υ.Κ.Χ.Ε.

Η συνολική αμοιβή του αναδόχου ορίζεται στο ποσό των τριών εκατομμυρίων πενταχοσίων χιλ. (3.500.000) δρχ.

5. Για τις ανάγκες του προγράμματος CORINE Land Cover σε ένα (1) Γεωλόγο, εξειδικευμένο στη φωτοερμηνεία και θεματική χαρτογράφηση, αλλά και με παράλληλες γνώσεις και εμπειρία στη χρήση του δορυφορικού συστήματος εντοπισμού GPS που διαθέτει η Υπηρεσία σε κτηματογραφικές εργασίες, με συγκεκριμένο αντικείμενο:

– Εκτέλεση γεωλογικών και εδαφολογικών εργασιών για την υλοποίηση του κοινοτικού προγράμματος CORINE Land Cover,

– Γεωδαιτικούς προσδιορισμούς θέσης σημείων με χρήση του δορυφορικού συστήματος παγκοσμίου θέσης «Global Positioning Systerm – GPS» στα πλαίσια πύκνωσης του Ελληνικού γεωδαιτικού δικτύου,

– Παραγωγή αναγλύφου μωσαικού χάρτη της Ελάδας που εκτελείται σε συνεργασία με το Μουσείο Γουλανδρή και τη ΓΓΕΤ.

Η συνολική αμοιβή του αναδόχου ορίζεται στο ποσό των δύο εκατομμυρίων πενταχοσίων χιλ. (2.500.000) δρχ.

Οι ανωτέρω αμοιβές θα βαρύνουν τις πιστώσεις της ΣΑΜ 075 έργο 8275701 των Δημοσίων Επενδύσεων και θα καταβάλονται τμηματικά ανάλογα με την πρόοδο του έργου η δε εξόφληση θα γίνει μετά την ολοκλήρωση του έργου. Η πορεία εκτέλεσης του έργου θα παρακολουθείται από την ΥΚΧΕ:

Η διάρκεια του παραπάνω έργου ορίζεται σε ένα χρόνο.

Το παραπάνω έργο δεν αφορά εργασίες που ανάγονται στο κύκλο καθηκόντων των υπηρετούντων υπαλλήλων του Υπουργείου.

Η απόφαση αυτή να δημοσιευθεί στην Εφημερίδα της Κυβερνήσεως.

Αθήνα, 7 Ιανουαρίου 1992

Οι Γενικοί Γραμματείς των Υπουργείων

ΠΡΟΕΔΡΙΑΣ ΤΗΣ ΚΥΒΕΡ/ΣΗΣ	ΠΕΡΙΒΑΛΛΟΝΤΟΣ, ΧΩΡ/ΞΙΑΣ ΚΑΙ ΔΗΜ. ΕΡΓΩΝ
ΝΙΚ. ΑΡΓΥΡΟΠΟΥΛΟΣ	**Β. ΚΟΡΚΟΛΟΠΟΥΛΟΣ**

Αριθ. Α1-1166 (17)

Συγκρότηση Επιτροπής Ανταγωνισμού (άρθρο 4 Ν. 1934/91) στο Υπουργείο Εμπορίου.

ΟΙ ΥΠΟΥΡΓΟΙ ΕΘΝΙΚΗΣ ΟΙΚΟΝΟΜΙΑΣ, ΔΙΚΑΙΟΣΥΝΗΣ ΚΑΙ ΕΜΠΟΡΙΟΥ

Έχοντας υπόψη:

1. Τις διατάξεις:

α) Του Ν. 1558/85 «Κυβέρνηση και Κυβερνητικά Όργανα».

β) Του Π.Δ. 397/88 «Οργανισμός του Υπ. Εμπορίου» όπως τροποποιήθηκε μεταγενέστερα.

γ) Του Ν. 703/77 «Περί ελέγχου μονοπωλίων και ολιγοπωλίων και προστασίας του ελεύθερου ανταγωνισμού» όπως τροποποιήθηκε με τον Ν. 1934/91.

δ) Του Ν. 1599/86 «Σχέσεις Κράτους – Πολίτη».

2. Τα έγγραφα:

α) Με αριθμό πρωτ. 6307/4.12.91 της Τραπέζης της Ελλάδος.

β) Με αριθμό πρωτ. 1157/28.3.91 του Συνδέσμου Ελληνικών Βιομηχανιών.

γ) Με αριθμό πρωτ. Α1/1095/13.11.91 της Ένωσης Εμπορικών Συλλόγων Αθηνών.

δ) Με αριθ. πρωτ. 10700/15.4.91 του Διοικητικού Πρωτοδικείου Αθηνών και 3839/11.4.91 του Πρωτοδικείου Αθηνών με τα οποία προτάθηκαν εκπρόσωποι των ανωτέρω στην Επιτροπή Ανταγωνισμού, αποφασίζουμε:

Διορίζουμε με τριετή θητεία τους κατωτέρω για να συγκροτήσουν την Επιτροπή Ανταγωνισμού που έχει συσταθεί με το άρθρο 4 του Ν. 1934/91 και θα λειτουργεί στο Υπουργείο Εμπορίου, αποτελουμένη από τους:

α) Πρόεδρο τον Βασίλειο Οδαμπασογλου, Πρόεδρο Πρωτοδικών της Διοικητικής Δικαιοσύνης με Αναπληρωτή του την Χάϊδω Χαρμπιλα ομοιόβαθμό του της ιδίας Δικαιοσύνης.

β) Μέλη:

1) Χαράλαμπο Αθανασίου Πρωτοδίκη της Πολιτικής Δικαιοσύνης με αναπληρωτή του τον Νικήτα Χριστόπουλο ομοιόβαθμό του.

2) Γεώργιο Κωττη, καθηγητή Οικονομικού Πανεπιστημίου Αθηνών με αναπληρωτή του τον Γεώργιο Μεργο επίκουρο καθηγητή Πανεπιστημίου Αθηνών.

3) Γεώργιο Παυλόπουλο Υποδιευθυντή με καθήκοντα Διευθυντή, εκπρόσωπο της Τραπέζης της Ελλάδος με Αναπληρωτή του τον Παναγιώτη Αθανάσογλου.

4) Ιωάννη Δρυλεραχη εκπρόσωπο του Συνδέσμου Ελληνικών Βιομηχανιών με αναπληρωτή του τον Κων/νο Καρυώτη.

5) Δημήτριο Καψάλη εκπρόσωπο της Ένωσης Εμπορικών Συλλόγων Ελλάδος με αναπληρωτή τον Παπαμιχαήλ Σωτήριο Δικηγόρο.

6) Γεώργιο Κρεμλη Δικηγόρο Νομικό Σύμβουλο Επιτροπής Ευρωπαϊκών Κοινοτήτων πρόσωπο ανεγνωρισμένου κύρους και εμπειρίας επί θεμάτων προστασίας του Ανταγωνισμού και αναπληρωτή την Ιωάννα Νικ. Χατζή Δικηγόρο κ.λ.π.

γ) Γραμματέα της Επιτροπής την Σταυρούλα Χαντζή, υπάλληλο της Δ/νσης Έρευνας Αγοράς – Ανταγωνισμού με αναπληρωτή την Άννα Μεταξά, υπάλληλο της ίδιας Δ/νσης.

Η απόφαση αυτή να δημοσιευθεί στην Εφημερίδα της Κυβερνήσεως.

Αθήνα, 17 Δεκεμβρίου 1991

ΟΙ ΥΠΟΥΡΓΟΙ

ΕΘΝΙΚΗΣ ΟΙΚΟΝΟΜΙΑΣ — ΕΥΘ. ΧΡΙΣΤΟΔΟΥΛΟΥ

ΔΙΚΑΙΟΣΥΝΗΣ — ΜΙΧ. ΠΑΠΑΚΩΝΣΤΑΝΤΙΝΟΥ

ΒΙΟΜΗΧΑΝΙΑΣ ΚΑΙ ΕΜΠΟΡΙΟΥ — ΑΝΔΡΕΑΣ ΑΝΔΡΙΑΝΟΠΟΥΛΟΣ

Αριθ. Κ2/8663 (18)

Συγκρότηση Νομοπαρασκευαστικής Επιτροπής στο Υπουργείο Εμπορίου.

ΟΙ ΥΠΟΥΡΓΟΙ ΕΘΝΙΚΗΣ ΟΙΚΟΝΟΜΙΑΣ ΚΑΙ ΕΜΠΟΡΙΟΥ

Έχοντας υπόψη:

1. Τις διατάξεις του Ν. 1338/1983 «Εφαρμογή του κοινοτικού Δικαίου».

2. Τις διατάξεις του Ν. 1440/1984 «Συμμετοχή της Ελλάδος στο κεφάλαιο, στα αποθεματικά και στις προβλέψεις της Ευρωπαϊκής Τράπεζας Επενδύσεων, στο κεφάλαιο της Ευρωπαϊκής Κοινότητος άνθρακος και χάλυβος και τον Οργανισμό Εφοδιασμού ΕΥΡΑΤΟΜ».

3. Τις διατάξεις του άρθρου 1 (Παρ. 10) του Ν. 1895/90.

4. Την ανάγκη προσαρμογής του Ελληνικού Δικαίου προς το ισχύον Κοινοτικό Δίκαιο και ειδικώτερα στις διατάξεις της με αριθμό 89/117/ΕΟΚ της 13/2/1989 Οδηγίας (EEL 44/40/16.2.89) σχετικά με τις υποχρεώσεις δημοσίευσης των λογιστικών εγγράφων των εγκαταστημένων σε ένα μόνο κράτος μέλος υποκαταστημάτων των πιστωτικών ή χρηματοπιστωτικών ιδρυμάτων που έχουν την έδρα τους εκτός του κράτους μέλους αυτού.

5. Τα αριθ. 1569/2.12.91, 6428/9.12.91 και 77259/8636/11.12.91 έγγραφα της Ένωσης Ελληνικών Τραπεζών της Τράπεζας της Ελλάδος και του Υπουργείου Εθνικής Οικονομίας, αντίστοιχα, αποφασίζουμε:

Συγροτούμε νομοπαρασκευαστική επιτροπή για την προσαρμογή του Ελληνικού Δικαίου προς το αντίστοιχο Κοινοτικό Δίκαιο, όσον αφορά τις υποχρεώσεις δημοσίευσης των λογιστικών εγγράφων των εγκατεστημένων σε ένα Κράτος μέλος υποκαταστημάτων των πιστωτικών ή χρηματοπιστωτικών ιδρυμάτων που έχουν την έδρα τους εκτός του Κράτους μέλους αυτού και ορίζουμε ως Μέλη αυτής τους παρακάτω:

1. Αθανάσιο Χρονόπουλο, Προϊστάμενο της Δ/νσης Α.Ε. και ΠΙΣΤΕΩΣ του Υπουργείου Εμπορίου με αναπληρώτρια τη Κυριακή Καραμιχαλάκου, Προϊστάμενο του Α' Τμήματος της ίδιας Δ/νσης.

2. Κων/να Λόντου, Προϊσταμένη του Β' Τμήματος της Δ/νσης Α.Ε. και ΠΙΣΤΕΩΣ του Υπουργείου Εμπορίου με αναπληρωτή τον Αθανάσιο Δημητρακά, υπάλληλο του Ιδίου Υπουργείου.

3. Βιλελμίνη Σοφία Φωτοπούλου, υπάλληλο της Δ/νσης Α.Ε. και ΠΙΣΤΕΩΣ του Υπουργείου Εμπορίου με αναπληρωτή τον Νικόλαο Κουγιανό, υπάλληλο του Ιδίου Υπουργείου.

4. Δημήτριο Λεονταχιανάκο, Δικηγόρο, εκπρόσωπο του Υπουργείου Εθνικής Οικονομίας με αναπληρωτή του τον Χριστόφορο Λειβαδά, επίσης Δικηγόρο.

5. Θεμιστοκλή Αντωνίου, υπάλληλο του Τομέα εποπτείας, ανάπτυξης και λειτουργίας Πιστωτικού Συστήματος, με βαθμό Υπολογιστή Α', ως εκπρόσωπο της Τράπεζας της Ελλάδος και

6. Γεώργιο Τραγάκη, εκπρόσωπο της Ενώσεως Ελληνικών Τραπεζών, Πρόεδρο της παραπάνω Νομοπαρασκευαστικής Επιτροπής ορίζουμε τον Αθανάσιο Χρονόπουλο και Γραμματέα την Μαρία Καλαϊτζάκη, υπάλληλο του Υπουργείου Εμπορίου με αναπληρώτρια την Αικατερίνη Αλάγιαλη, υπάλληλο του Ιδίου Υπουργείου.

Στη συγκροτούμενη με την απόφαση αυτή Νομοπαρασκευαστική Επιτροπή, η οποία είναι δυνατόν να συμπληρωθεί ή τροποποιηθεί ανάλογα με τις ανάγκες που θα προκύψουν κατά τη διάρκεια του έργου της, αναθέτουμε την κατάρτιση σχεδίων νόμων και κανονιστικών πράξεων, με σκοπό την προσαρμογή του Ελληνικού Δικαίου στον Τομέα των Εταιρειών στο ισχύον Κοινοτικό Δίκαιο και ειδικώτερα στις διατάξεις της 89/117/ΕΟΚ της 13.2.1989 Οδηγίας (EEL 44/40/16.2.89) σχετικά με τις υποχρεώσεις δημοσίευσης των λογιστικών εγγράφων υποκαταστημάτων πιστωτικών ή χρηματοπιστωτικών ιδρυμάτων.

Η απόφαση αυτή να δημοσιευθεί στην Εφημερίδα της Κυβερνήσεως.

Αθήνα, 8 Ιανουαρίου 1992

ΟΙ ΥΠΟΥΡΓΟΙ

ΕΘΝΙΚΗΣ ΟΙΚΟΝΟΜΙΑΣ — ΕΥΘ. ΧΡΙΣΤΟΔΟΥΛΟΥ

ΕΜΠΟΡΙΟΥ — ΑΝΔΡ. ΑΝΔΡΙΑΝΟΠΟΥΛΟΣ

Αριθ. 814 (19)

Έγκριση Πρακτικού ΕΡΦ Ξηράς Νάξου.

Ο ΕΠΑΡΧΟΣ ΝΑΞΟΥ

Έχοντας υπόψη:

1. Τις διατάξεις της κοινής Απόφασης αριθ. 117756/66 Υπ. Εργασίας και Εμπορικής Ναυτιλίας όπως τροποποιήθηκαν και συμπληρώθηκαν μεταγενέστερα.

2. Το Πρακτικό ΕΡΦΞ ΝΑΞΟΥ αριθ. 5/1.7.91.

3. Το υπ' αριθ. 66549/1681/8.11.1991 έγγραφο του Υπουργείου Εθνικής Οικονομίας.

4. Το υπ' αριθ. 16761/30.11.91 έγγραφο του Υπουργείου Εργασίας.

5. Την αριθ. 2418/4.2.86 Απόφαση Νομάρχη Κυκλάδων «περί παροχής εξουσιοδότησης για άσκηση αρμοδιοτήτων στους Επάρχους Άνδρου, Θήρας, Μήλου και Νάξου», αποφασίζουμε:

Εγκρίνουμε την αναπροσαρμογή της εφάπαξ αποζημίωσης φορτ/τών ΚΑΦ Ξηράς Νάξου ως εξής:

1. Για τα 10 πρώτα έτη συμμετοχής στο ΚΑΦ θα χορηγείται το ποσό των «216.000» δραχμών.

2. Από το 11ο έως και το 20ο έτος συμμετοχής θα χορηγείται το ποσό των «26.400» δρχ. κατά έτος.

3. Από το 21ο έως και το 30ο έτος συμμετοχής θα χορηγείται το ποσό των «26.400» δρχ. κατ' έτος.

4. Από το 31ο έως και το 35ο έτος συμμετοχής θα χορηγείται το ποσό των «26.400» δρχ. κατ' έτος.

Το ανώτατο όριο σε καμμία περίπτωση δεν θα υπερβαίνει το ποσό των «600.000» δρχ..

Νάξος, 19 Δεκεμβρίου 1991

Ο Έπαρχος

ΣΤΑΥΡΟΣ ΓΕΩΡΓΟΠΟΥΛΟΣ